


Anlage zu TOP 4.3



STADT
SINZIG

STADTVERWALTUNG SINZIG – Postfach 1352 – 53477 Sinzig

Kreisverwaltung Ahrweiler
Abt. 2.2
Kindertagesbetreuung/Fach-und Finanzcontrolling
Frau Vivian Matha
Wilhelmstraße 24-30
53474 Bad Neuenahr-Ahrweiler

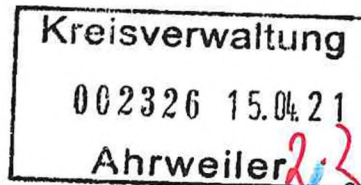

Stadtverwaltung Sinzig
Fachbereich 3
Berger, Silke
Gesamtleitung/Pädagogische
Fachaufsicht
Tel: 02642 - 9057311
Fax: 02642 - 9057319
Silke.Berger@sinzig.de

12.04.2021

Förderantrag inkl. Antrag auf Genehmigung zum vorzeitigen Maßnahmebeginn für drei temporäre Kindertagesstättengruppen in Sinzig, „Kita Jahngarten“


Sehr geehrte Frau Matha,

entsprechend der Bedarfsplanung beabsichtigt die Stadt Sinzig, drei temporäre Gruppen mit insgesamt 55 Plätzen für Kinder vom ersten Lebensjahr bis zur Einschulung, zum 1.09. 2021, zu schaffen. Sie werden in Containerbauweise erstellt und als Außenstelle der Kindertagesstätte Spatzennest geführt.

Für diese drei Gruppen beantragen wir den Kreiszuschuss in Höhe von 52.650 €.

Ergänzend beantragen wir aufgrund der Dringlichkeit die Genehmigung zum vorzeitigen Baubeginn der Maßnahme.

Mit freundlichen Grüßen

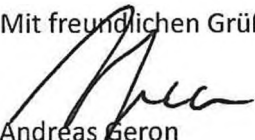
Andreas Beron
Bürgermeister

Kreissparkasse Ahrweiler
BIC: MALADE 51 AHR
IBAN: DE47 5775 1310 0000 5003 06

Volksbank Koblenz Mittelrhein eG
BIC: GENODE 51 KOB
IBAN: DE50 5709 0000 1594 0820 00

Volksbank RheinAhrEifel eG
BIC: GENODE D1 BNA
IBAN: DE84 5776 1591 0100 1830 00



SINZIG



BAD BODENDORF



FRANKEN



KOISDORF



LÖHNDORF



WESTUM

STADT
SINZIG**Bauamt Sinzig**

Kostenübersicht temporäre Kita „Jahngarten“ in Sinzig




| | |
|---|---------------------|
| - Netto Mietpreis | 6.276,00 € |
| - | |
| - Netto Gesamtpreis bei 24 monat. Mietdauer | 150.624,00 € |
| - Einmalige Zusatzkosten | 139.447,00 € |
| - Tiefbau mit Zufahrt | 45.500,00 € |
| - Leitungsgräben Elektro, Wasser, Abwasser | 6.200,00 € |
| - Heizung aus HOT | 36.500,00 € |
| - Zaun | 33.800,00 € |
| - Rodung | 6.600,00 € |
| - Elektro aus HOT | 4.500,00 € |
| - Pflaster, ca. 230 m ² | 13.800,00 € |
| - Ausstattung Mobiliar | 30.000,00 € |
| - Spielmaterial | 10.000,00 € |
| - Aussenspielgeräte/Beschattung | 10.000,00 € |
| Gesamt | 486.971,00 € |

**Die Kosten der Miete sowie die Zusatzkosten sind im Mietvertrag festgelegt.
Die Kosten für Tiefbau etc. sind Kostenschätzungen, abgeleitet aus der
Maßnahme „temporäre Kita Gruppen Bad Bodendorf“.**

17.6.2021

S. Berger

Gesamtleitung/Pädagogische Fachaufsicht städtische Kindertagesstätten

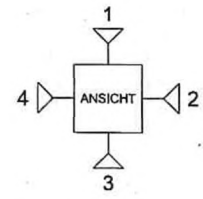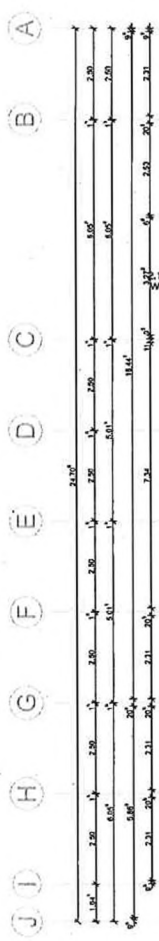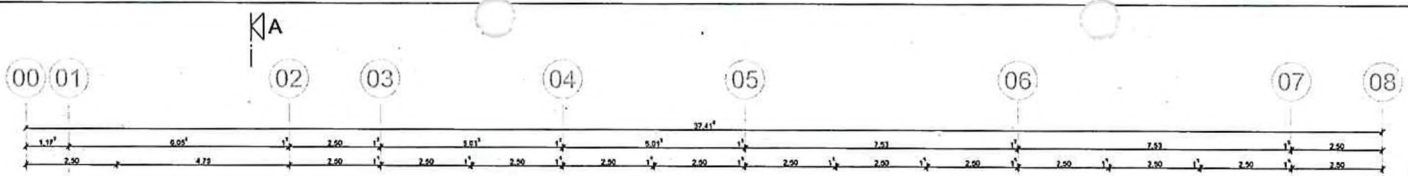

Grundriss
Pro Basic
bebauts Fläche 924,37 m²

Kita Jahngarten
Neubau temporäre Container

| Nr. | Änderung | Datum | Zeichner |
|-----|----------|-------|----------|
| | | | |
| | | | |
| | | | |
| | | | |

Prüfung | Freigabe |

In diesem Plan werden ggf. Leistungen dargestellt, die über den Leistungsumfang der Firma ALHO hinausgehen. Es ist daher zu beachten, dass die Firma ALHO eine planrechtliche Verantwortung lediglich für einen Leistungsbereich trägt. Die darüber hinausgehenden Darstellungen im Plan sind lediglich eines unverbindlichen Planungsvorschlags oder für den die Firma ALHO keine Planungsverantwortung übernimmt. Für diese Zeichnung behalten wir uns alle Rechte vor. Ohne unsere vorherige Zustimmung darf sie weder veröffentlicht, noch Dritten zugänglich gemacht werden. Zusatzenhandlungen werden separatlich vergütet (DIN ISO 10261).

PROJEKT

Kita Jahngarten
Neubau temporäre Container
Kolpingstraße 14
53489 Sinzig

BAUHERR

Stadt Sinzig
Kirchplatz 5
53489 Sinzig

Unterschrift Bauherr

VERFASSER

FAGSI Vertriebs- & Vermietungs-GmbH
Nordstraße 1
D - 51597 Morsbach-Lichtenberg
Telefon +49 (0)2294 9098- 700
info@fagsi.com



Unterschrift Planverfasser

| Projektnummer | F097192 | Phase | Entwurfsplanung |
|------------------|------------|--------------|--------------------|
| Zeichnungs-Nr. | 0340637 | Status | |
| Ersteller | reinerj | Bearbeiter | reinerj |
| Erstellungsdatum | 2021-02-23 | Ausgabedatum | 2021-02-23 09:41 |
| Maßstab | 1:100 | Blattformat | A2 |

Grundriss Entwurfsplan